


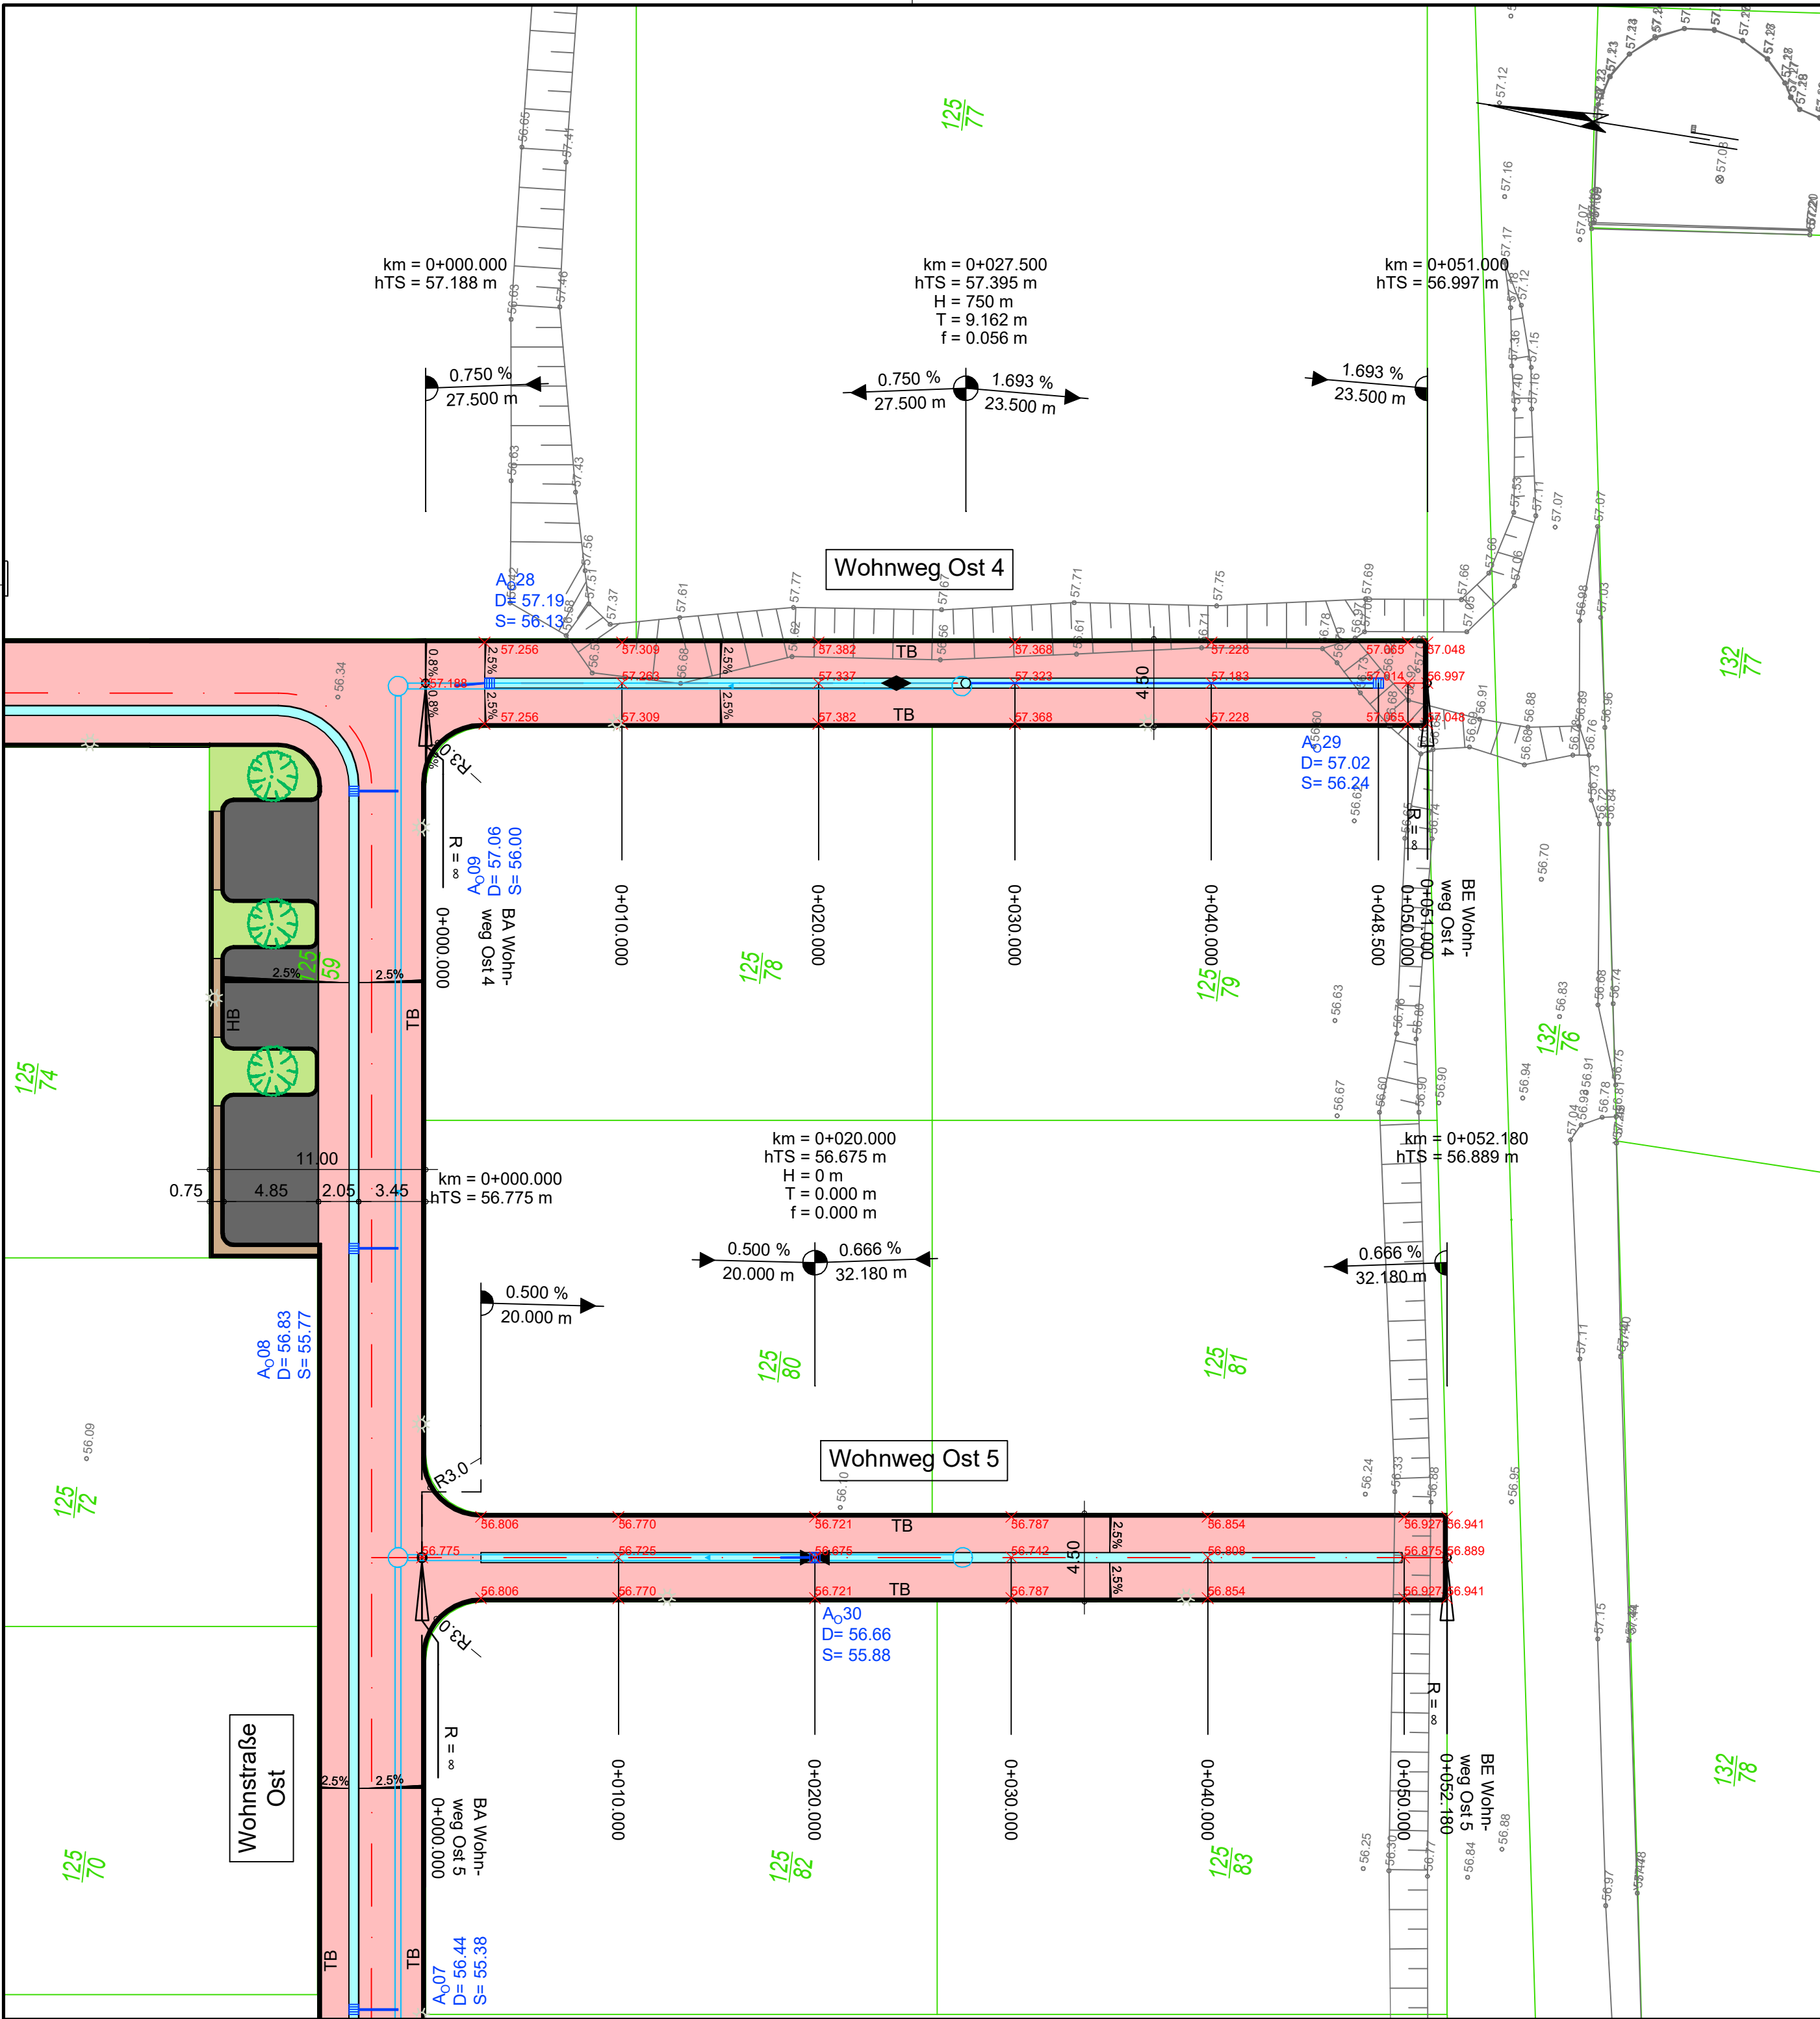

ZEICHENERKLÄRUNG

- Fahrbahn - Asphalt
- Fahrbahn - Pflaster
- Parkstellflächen - Pflaster
- Zufahrt als Gehwegüberfahrt
- Gehweg - Pflaster
- Grünfläche
- Pflaster-/Schnittgerinne
- Gradientenhochpunkt
- Gradiententiefpunkt
- Fahrbahnquerneigung
- geplante Straßenhöhe
- vorh. Regenwasserkanal
- gepl. Regenwasserkanal
- Straßenablauf 500x500 mit Anschlussleitung
- Straßenablauf 300x500 mit Anschlussleitung
- abgesenkter Bord
- HB
- TB
- gepl. Leuchtenstandort
- gepl. Baumpflanzung

H= 1500m
-0.829% 0.500%
48.000m 22.876m
Neigungsbrechpunkt
mit Angabe von:
Ausrundungshalbmesser,
Längsneigung und Ab-
stand zum nächsten
Neigungsbrechpunkt

Es handelt sich bei den Plänen um Teile der Planung und NICHT um Bestandspläne. Lage sowie Maß- und Höhenangaben der Abwasserübergabeschächte dienen zur Orientierung und sind vor Ort zu überprüfen!

Kartengrundlage

- Koordinatensystem: UTM (ETRS89)
- Entwurfsvermessung im UTM-System, Ing.-Büro Richter 2021
- Parzellierung gem. Sonderung abh Haase & Bette Vermessungsbüro GbR, Stand Mai 2021
- Trassen der Versorgungsleitungen aus Bestandsunterlagen graphisch übernommen

Objektplanung

- unverzerrt (mit wahren Längen) auf verzerrter Kartengrundlage (UTM-System)
- für die Bauvermessung gelten nur die Stationen der Hauptachse(n)

Höhenbezug

- Höhensystem DHHN92

Hinweis

Rechtsverbindlich zur Ausführung freigegeben sind nur die Planunterlagen, die dem Auftragnehmer in Papierform mit handschriftlichem Freigabevermerk des Ingenieurbüros Richter übergeben wurden.

00	Grundzeichnung	Mu	07.12.22
Index	Änderung	gezeichnet	Freigabe: Datum - Name

AUSFÜHRUNGSPLANUNG

GEMEINDE ISERNHAGEN

Anlage 5.1

Blatt 13

Erschließung des Baugebiet "Wietzeau - 2. BA" in Altwarmbüchen

Projekt-Nr. 3852
Datei 1865_5_LP

Lageplan

Straßenbau
Wohnweg Ost 4 und 5

Plan-Nr. - Index AP-2.13-00

Maßstab 1: 250

Details 1: .

Ingenieurbüro Richter
Beratende Ingenieure.

Aufgestellt:
Hildesheim, den 07.12.2022

bearbeitet 12/2022 We

gezeichnet 12/2022 Mu

geprüft 12/2022 Go

