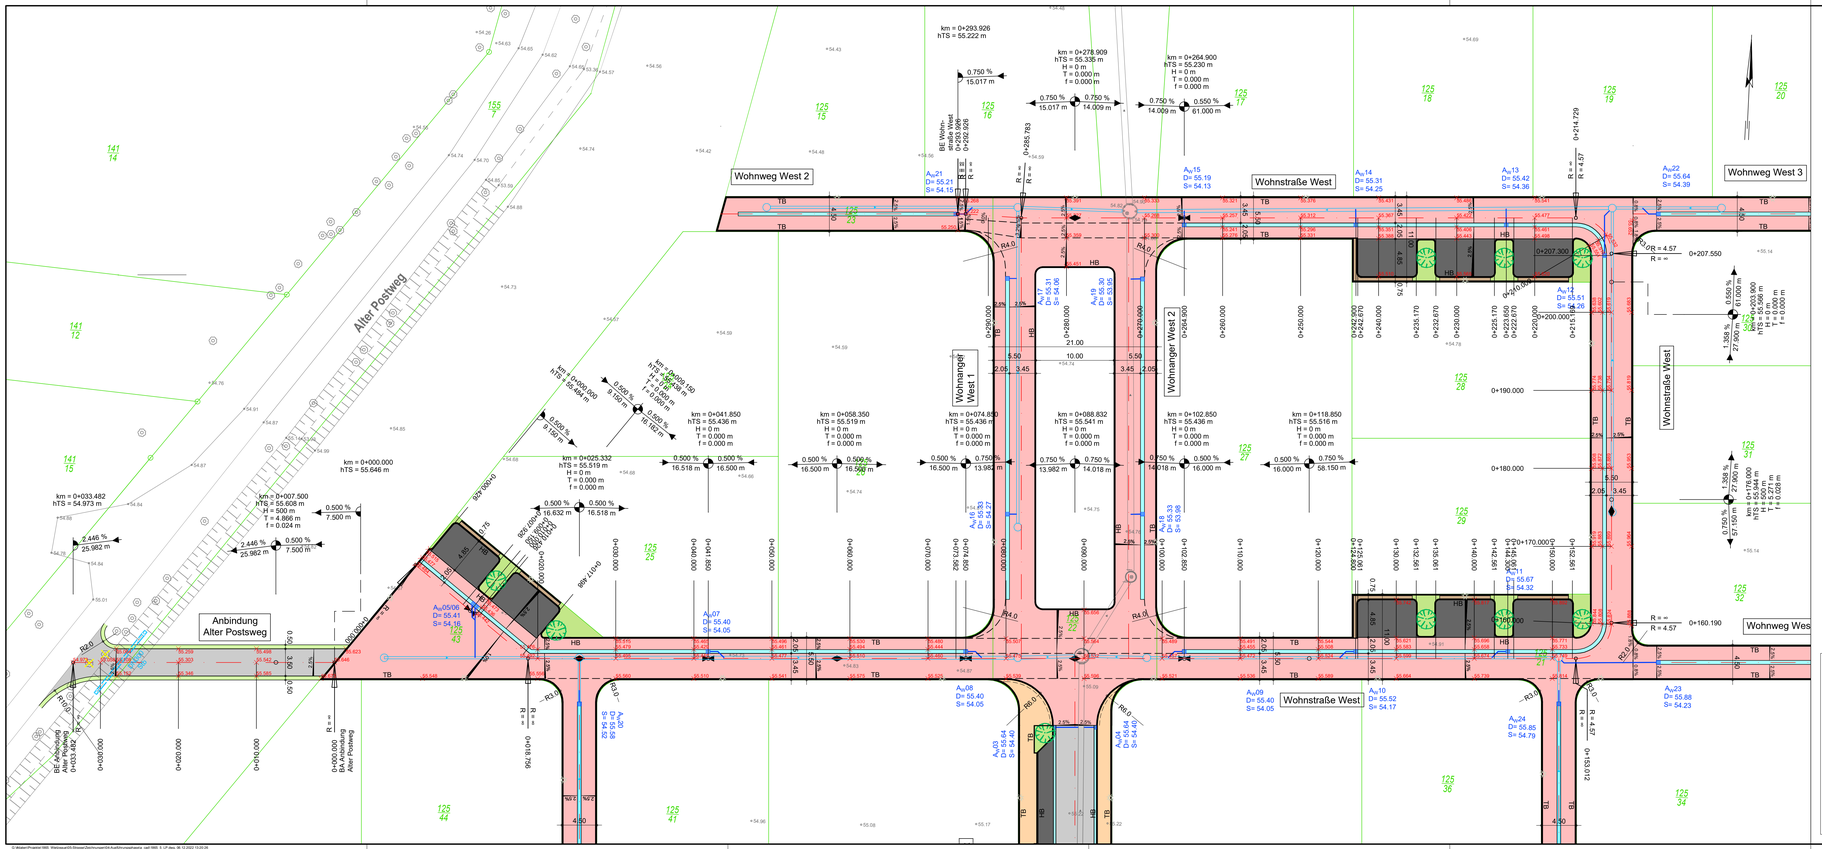
Wohnweg West 2
Wohnstraße West
Wohnweg West 3
Alter Postweg
Wohnanger West 1
Wohnanger West 2
Anbindung Alter Postweg
km = 0+293.926
hTS = 55.222 m
km = 0+278.900
hTS = 55.336 m
km = 0+264.900
hTS = 55.230 m
km = 0+033.482
hTS = 54.973 m
km = 0+000.000
hTS = 55.646 m
km = 0+041.850
hTS = 55.436 m
km = 0+058.350
hTS = 55.519 m
km = 0+074.850
hTS = 55.436 m
km = 0+088.832
hTS = 55.541 m
km = 0+102.850
hTS = 55.436 m
km = 0+118.850
hTS = 55.516 m
km = 0+025.332
hTS = 55.519 m
km = 0+007.500
hTS = 55.608 m
km = 0+000.000
hTS = 55.484 m
km = 0+009.150
hTS = 55.458 m
BE Anbindung Alter Postweg
0+033.482
BA Anbindung Alter Postweg
0+000.000
0+010.000
0+020.000
0+030.000
0+040.000
0+050.000
0+060.000
0+070.000
0+080.000
0+090.000
0+100.000
0+110.000
0+120.000
0+130.000
0+140.000
0+150.000
0+160.000
0+170.000
0+180.000
0+190.000
0+200.000
0+207.300
0+207.550
0+214.729
0+235.783
0+242.900
0+242.670
0+240.000
0+235.170
0+232.670
0+230.000
0+225.170
0+223.650
0+222.670
0+220.000
0+215.000
0+290.000
0+280.000
0+270.000
0+260.000
0+250.000
0+264.900
BE Wohnweg West
0+293.926
0+292.926
0+160.190
0+153.012
0+152.541
0+017.468
0+024.850
0+028.000
0+031.000
