


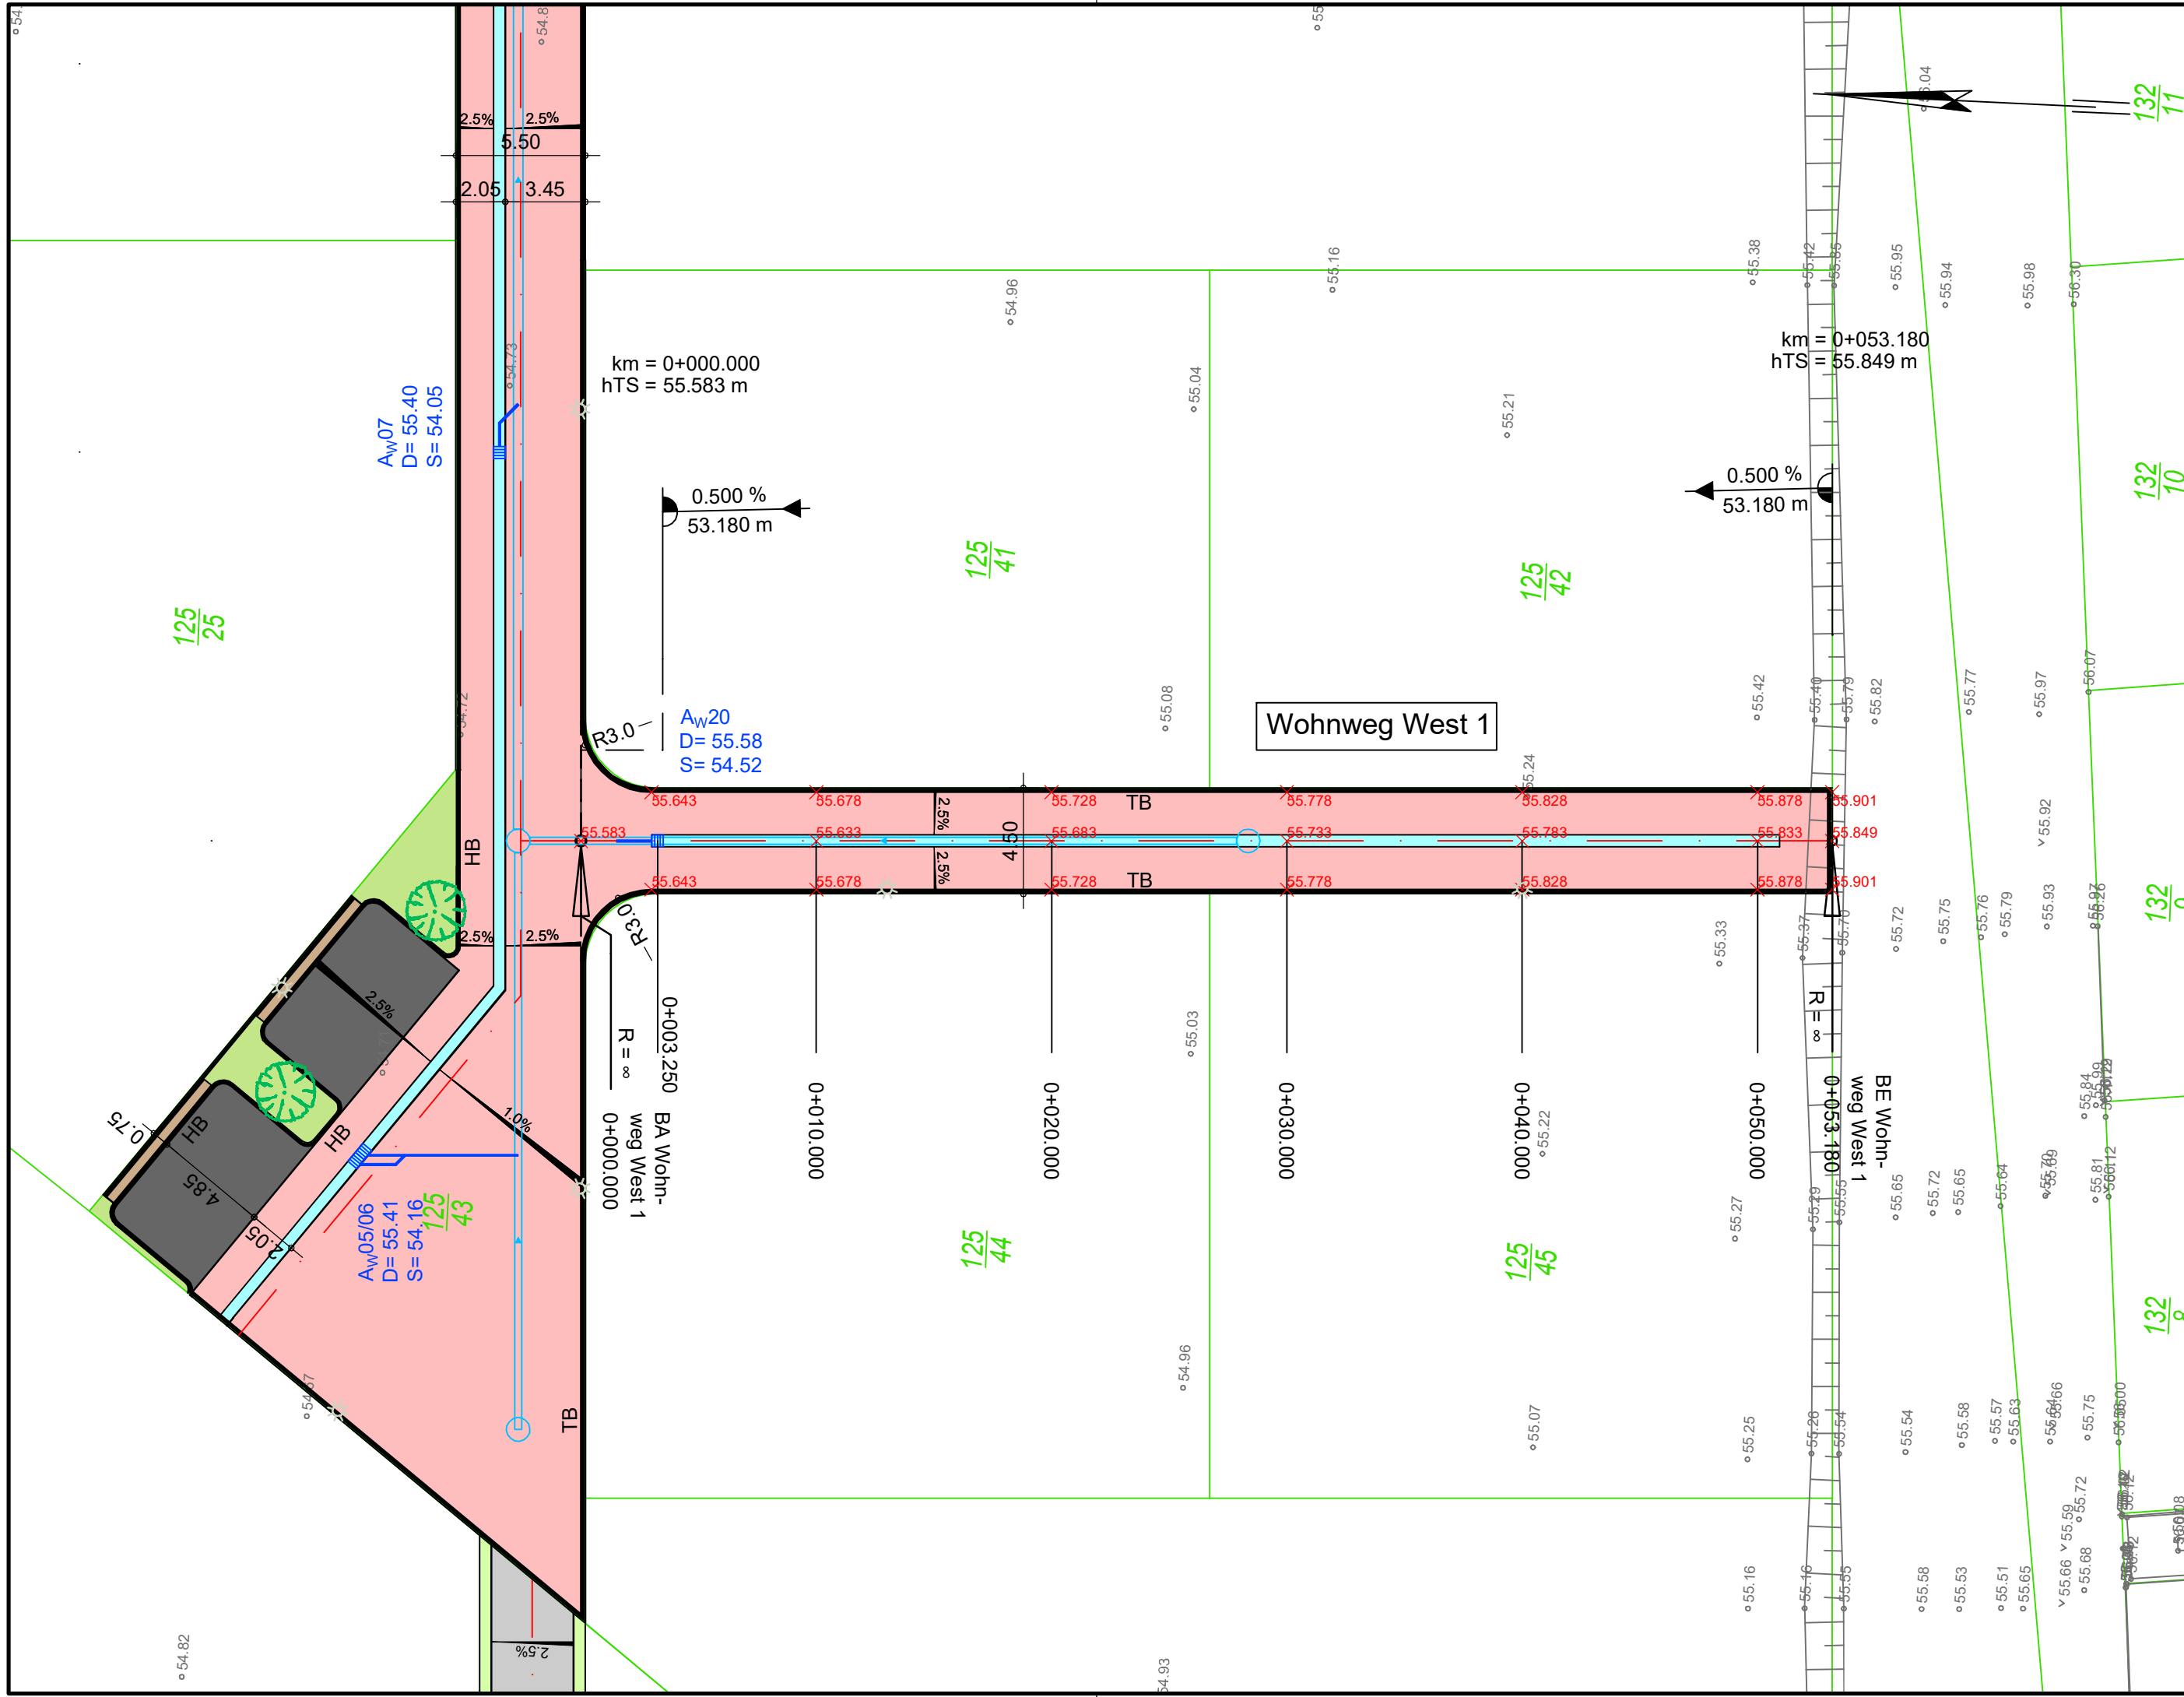


ZEICHENERKLÄRUNG

- Fahrbahn - Asphalt
- Fahrbahn - Pflaster
- Parkstellflächen - Pflaster
- Zufahrt als Gehwegüberfahrt
- Gehweg - Pflaster
- Grünfläche
- Pflaster-/Schnittgerinne
- Gradientenhochpunkt
- Gradiententiefpunkt
- Fahrbahnquerneigung
- geplante Straßenhöhe
- vorh. Regenwasserkanal
- gepl. Regenwasserkanal
- Straßenablauf 500x500 mit Anschlussleitung
- Straßenablauf 300x500 mit Anschlussleitung
- abgesenkter Bord
- HB
- TB
- gepl. Leuchtenstandort
- gepl. Baumpflanzung

H= 1500m
-0.829%
48.000m
0.500%
22.876m
Neigungsbrechpunkt mit Angabe von:
Ausrundungshalbmesser, Längsneigung und Abstand zum nächsten Neigungsbrechpunkt

Es handelt sich bei den Plänen um Teile der Planung und NICHT um Bestandspläne. Lage sowie Maß- und Höhenangaben der Abwasserübergabeschächte dienen zur Orientierung und sind vor Ort zu überprüfen!

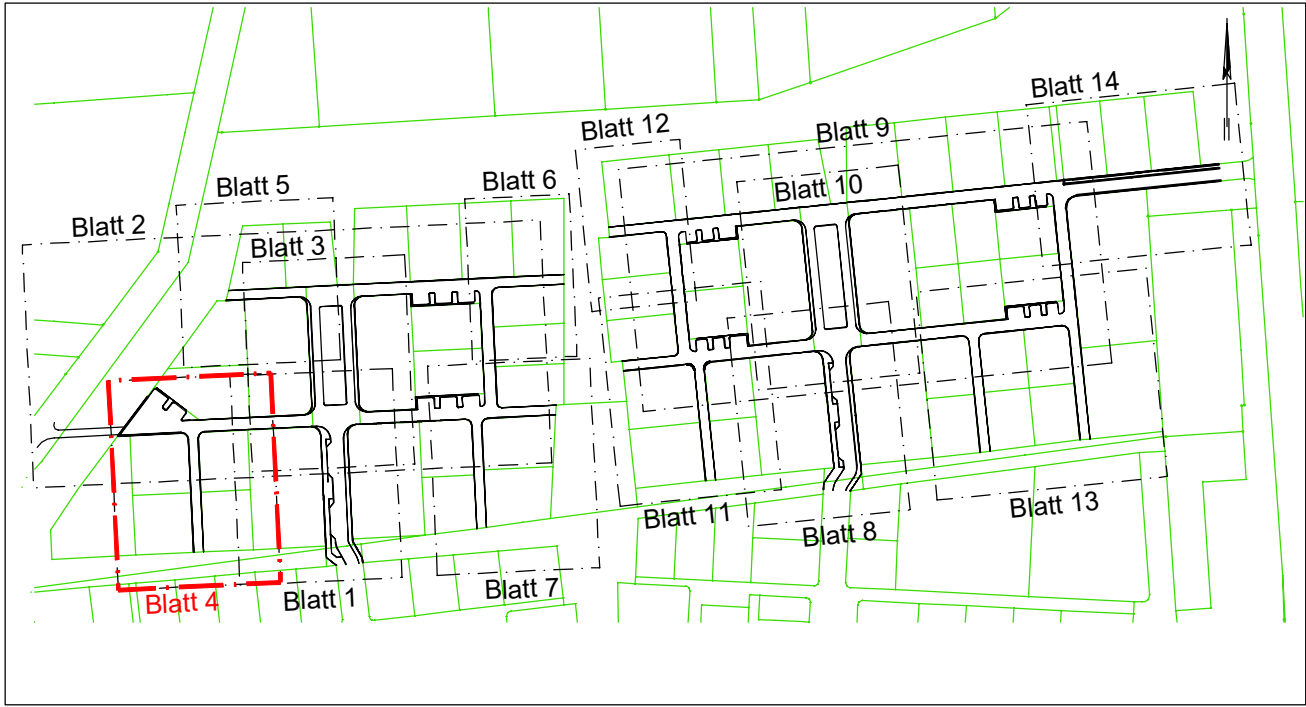

Kartengrundlage

- Koordinatensystem: UTM (ETRS89)
- Entwurfsvermessung im UTM-System, Ing.-Büro Richter 2021
- Parzellierung gem. Sonderung abh Haase & Bette Vermessungsbüro GbR, Stand Mai 2021
- Trassen der Versorgungsleitungen aus Bestandsunterlagen graphisch übernommen

Objektplanung

- unverzerrt (mit wahren Längen) auf verzerrter Kartengrundlage (UTM-System)
- für die Bauvermessung gelten nur die Stationen der Hauptachse(n)

Höhenbezug

- Höhensystem DHHN92

Hinweis

Rechtsverbindlich zur Ausführung freigegeben sind nur die Planunterlagen, die dem Auftragnehmer in Papierform mit handschriftlichem Freigabevermerk des Ingenieurbüros Richter übergeben wurden.

00	Grundzeichnung	Mu	07.12.22
Index	Änderung	gezeichnet	Freigabe: Datum - Name

AUSFÜHRUNGSPLANUNG

GEMEINDE ISERNHAGEN

Anlage	5.1
Blatt	4

Erschließung des Baugebiet "Wietzeau - 2. BA" in Altwarmbüchen

Projekt-Nr.	3852
Datei	1865_5_LP

Lageplan

Straßenbau
Wohnweg West 1

Plan-Nr. - Index	AP-2.4-00
Maßstab 1:	250
Details 1:	

Ingenieurbüro Richter
Beratende Ingenieure.

Aufgestellt:
Hildesheim, den 07.12.2022

bearbeitet	12/2022	We
gezeichnet	12/2022	Mu
geprüft	12/2022	Go

Mittelallee 11, 31139 Hildesheim Tel.:05121/9373-0 Fax.:05121/9373-73 E-Mail: info@richter-ingenieure.de